

ПОЭТАЖНЫЙ ПЛАН


по адресу: улица
наименование ул. (просп., бульв. и т.д.)
домовл. (вл.) - дом 3
нужное подчеркнуть
корпус 1 строение (сооружение) -
нужное подчеркнуть
на часть 13 этажа помещ. (квартира) 133
квартал № 3051/19 ЮВ АО г.Москвы



13 ЭТАЖ

270092

№22
Первое территориальное
управление
ГБУ МосгорБТИ

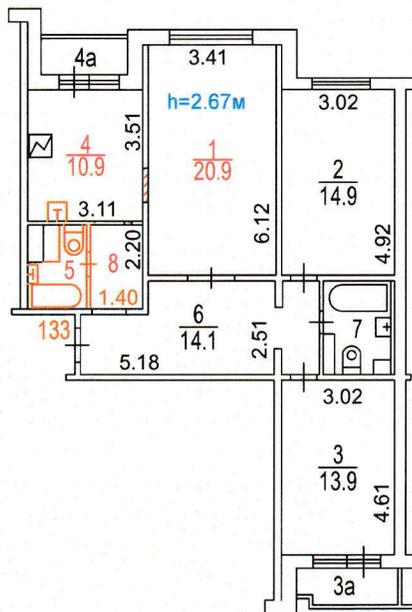

Начальник I-го
инженерного отдела
Первого ТУ
А.В. Жевлаков

Заказ № 12 50 052560

Разрешение на произведенное переоборудование	Поэтажный план составлен по состоянию на
В ^{кварт.} _{том.} № 133 (4,5,8)	" 18 " 06 2021 г.
ГБУ МосгорБТИ не предъявлено	П/план снял <u>Горюшина А.М.</u>
" 18 " 06 2021 г.	Проверил <u>Жевлаков А.В.</u>
Исполнитель <u>Горюшина А.М.</u>	
Проверил <u>Жевлаков А.В.</u>	" 23 " 06 2021 г.

Масштаб 1:200

**ЭКСПЛИКАЦИЯ К ПОЭТАЖНОМУ ПЛАНУ ПОМЕЩЕНИЯ**

Адрес (иное описание местоположения):

город Москва, улица Васильцовский Стан, дом 3, корпус 1, квартира

стр. 1

Квартира №

ф.22

Квартира переоборудована без разрешения (ком.1,4,5,8)

Этаж	№№ комнат	Характеристики комнат и помещений	Площадь общая, кв.м.			Площадь помещений вспомогательного использования (с коэф.), кв.м.			Высота, см.	Примечание
			всего	в том числе		в том числе				
				основн. (жилая)	вспом.	лоджий	балконов	прочих		Дата обследования
13	1	жилая изолированная	20.9	20.9				267	18.06.2021 г.	
	2	жилая изолированная	14.9	14.9					18.06.2021 г.	
	3	жилая изолированная	13.9	13.9					18.06.2021 г.	
	3а	лоджия				1.3			18.06.2021 г.	
	4	кухня	10.9		10.9				18.06.2021 г.	
	4а	лоджия				1.2			18.06.2021 г.	
	5	санузел совмещённый	2.6		2.6				18.06.2021 г.	
	6	коридор	14.1		14.1				18.06.2021 г.	
	7	санузел совмещённый	4.0		4.0				18.06.2021 г.	
	8	коридор	3.1		3.1				18.06.2021 г.	
Итого по квартире			84.4	49.7	34.7	2.5				


Общая площадь определена в соответствии со ст. 15 Жилищного кодекса РФ

Экспликация на 1 странице

23.06.2021 г.

Исполнитель

Горюшина А. М.

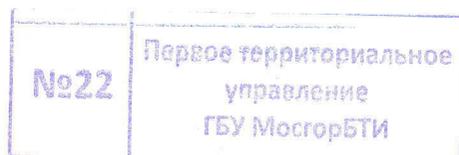Начальник 1-го инженерного отдела
Первого ТУ
А.В. Жовляков

02 50 21 0008711